



PLANTA BAJA

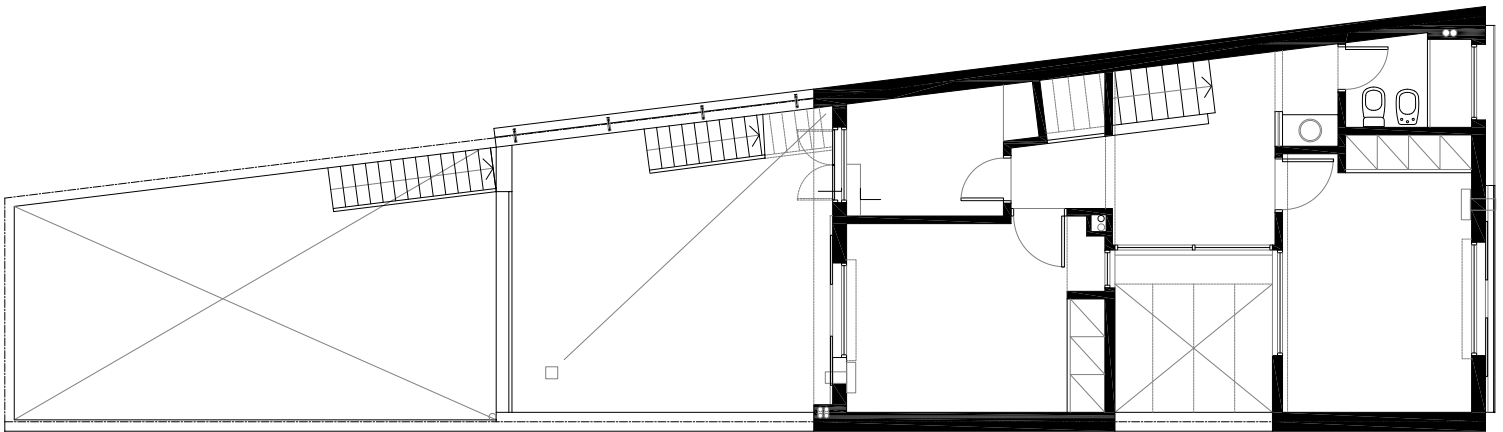

PLANTA ALTA

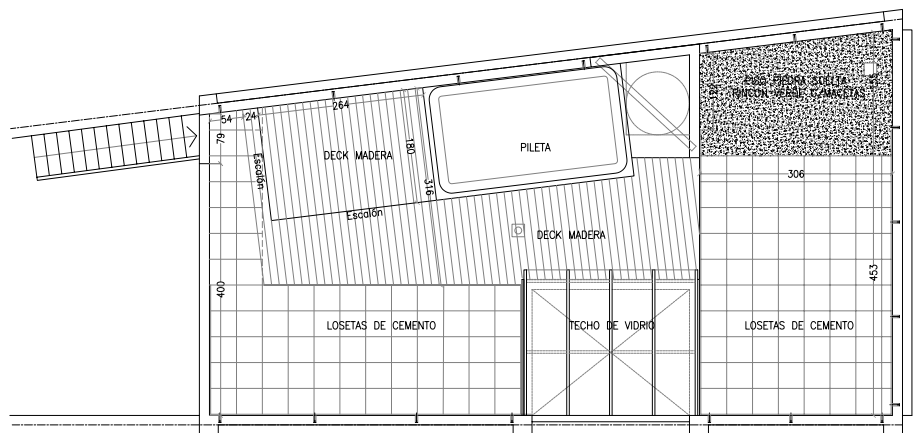

PLANTA CUBIERTA